


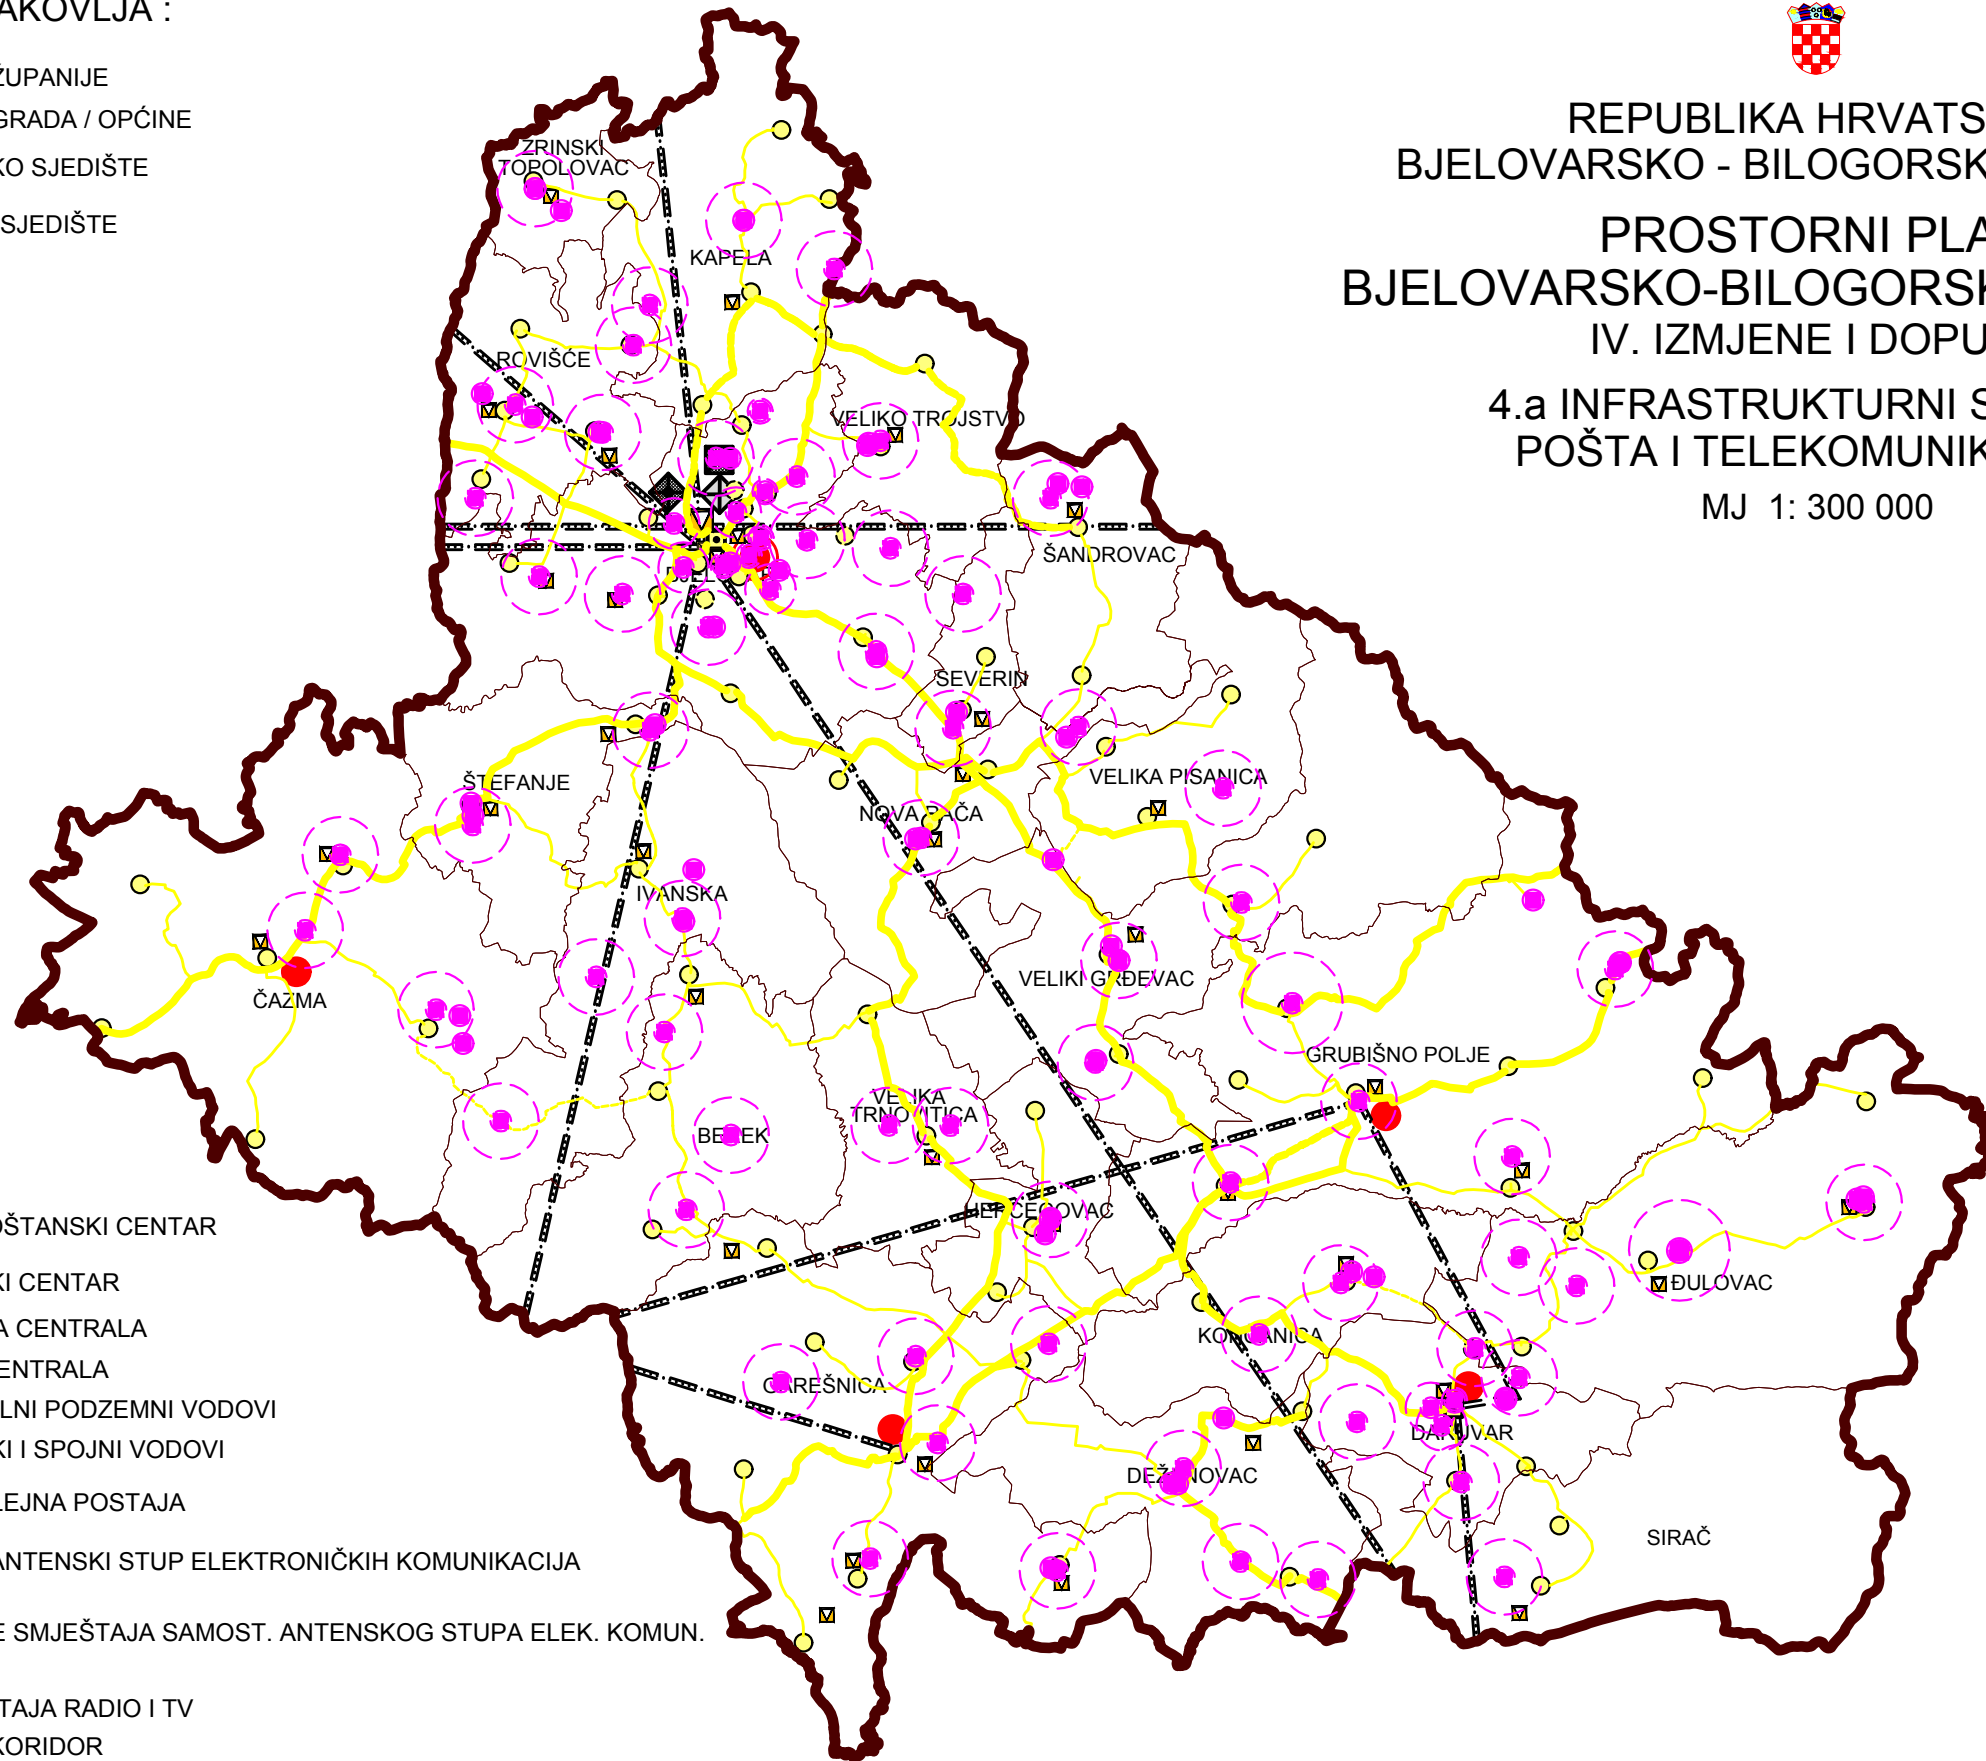

REPUBLIKA HRVATSKA  
 BJELOVARSKO - BILOGORSKA ŽUPANIJA  
**PROSTORNI PLAN  
 BJELOVARSKO-BILOGORSKE ŽUPANIJE  
 IV. IZMJENE I DOPUNE**  
 4.a INFRASTRUKTURNI SUSTAVI  
 POŠTA I TELEKOMUNIKACIJE  
 MJ 1: 300 000

TUMAČ PLANSKOG ZNAKOVLJA :

- GRANICA ŽUPANIJE
- GRANICA GRADA / OPĆINE
- ŽUPANIJSKO SJEDIŠTE
- GRADSKO SJEDIŠTE



postojeće/planirano

- GLAVNI POŠTANSKI CENTAR
- POŠTANSKI CENTAR
- TRANZITNA CENTRALA
- MJESNA CENTRALA
- MAGISTRALNI PODZEMNI VODOVI
- KORISNIČKI I SPOJNI VODOVI
- RADIO RELEJNA POSTAJA
- SAMOST. ANTENSKI STUP ELEKTRONIČKIH KOMUNIKACIJA
- PODRUČJE SMJEŠTAJA SAMOST. ANTENSKOG STUPA ELEK. KOMUN.
- VEĆA POSTAJA RADIO I TV
- RADIJSKI KORIDOR
- KTV GLAVNA POSTAJA
- KTV PRIJEMNI ANTENSKI SUSTAV