


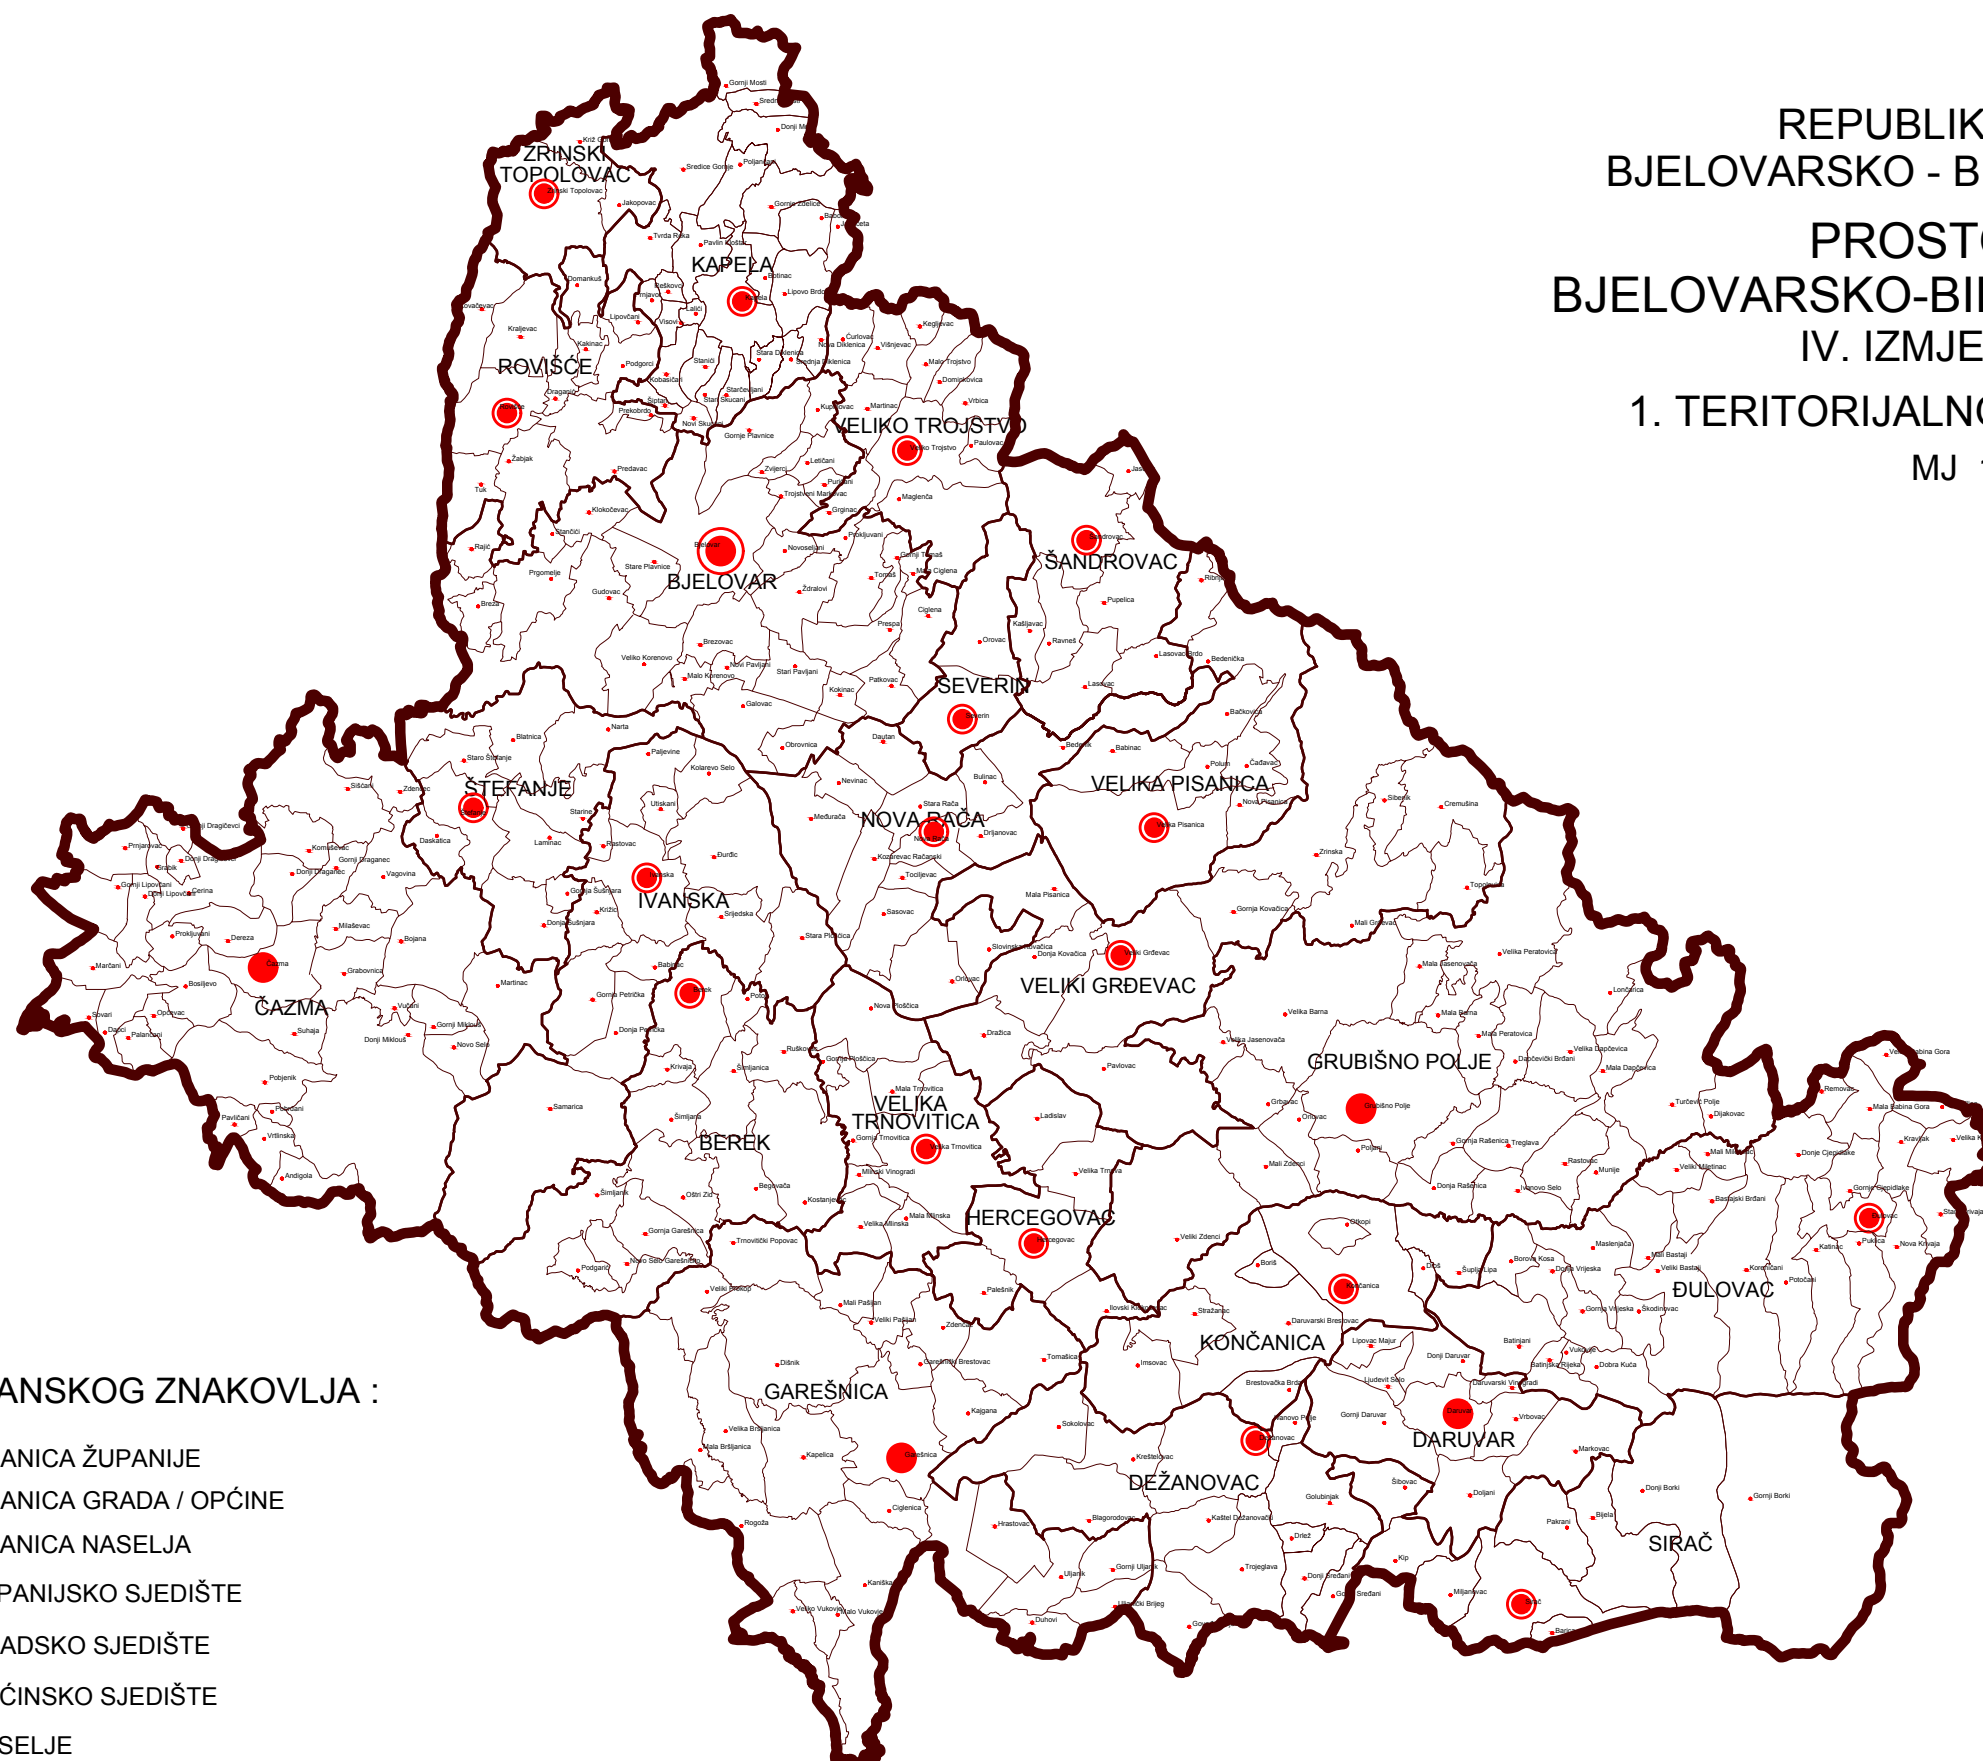

REPUBLIKA HRVATSKA
BJELOVARSKO - BILOGORSKA ŽUPANIJA
PROSTORNI PLAN
BJELOVARSKO-BILOGORSKE ŽUPANIJE
IV. IZMJENE I DOPUNE

1. TERITORIJALNO - POLITIČKI USTROJ

MJ 1: 300 000



TUMAČ PLANSKOG ZNAKOVLJA :

- GRANICA ŽUPANIJE
- GRANICA GRADA / OPĆINE
- GRANICA NASELJA
- ŽUPANIJSKO SJEDIŠTE
- GRADSKO SJEDIŠTE
- OPĆINSKO SJEDIŠTE
- NASELJE