


TUMAČ PLANSKOG ZNAKOVLJA :

- GRANICA ŽUPANIJE
GRANICA GRADA / OPĆINE
ŽUPANIJSKO SJEDIŠTE
GRADSKO SJEDIŠTE

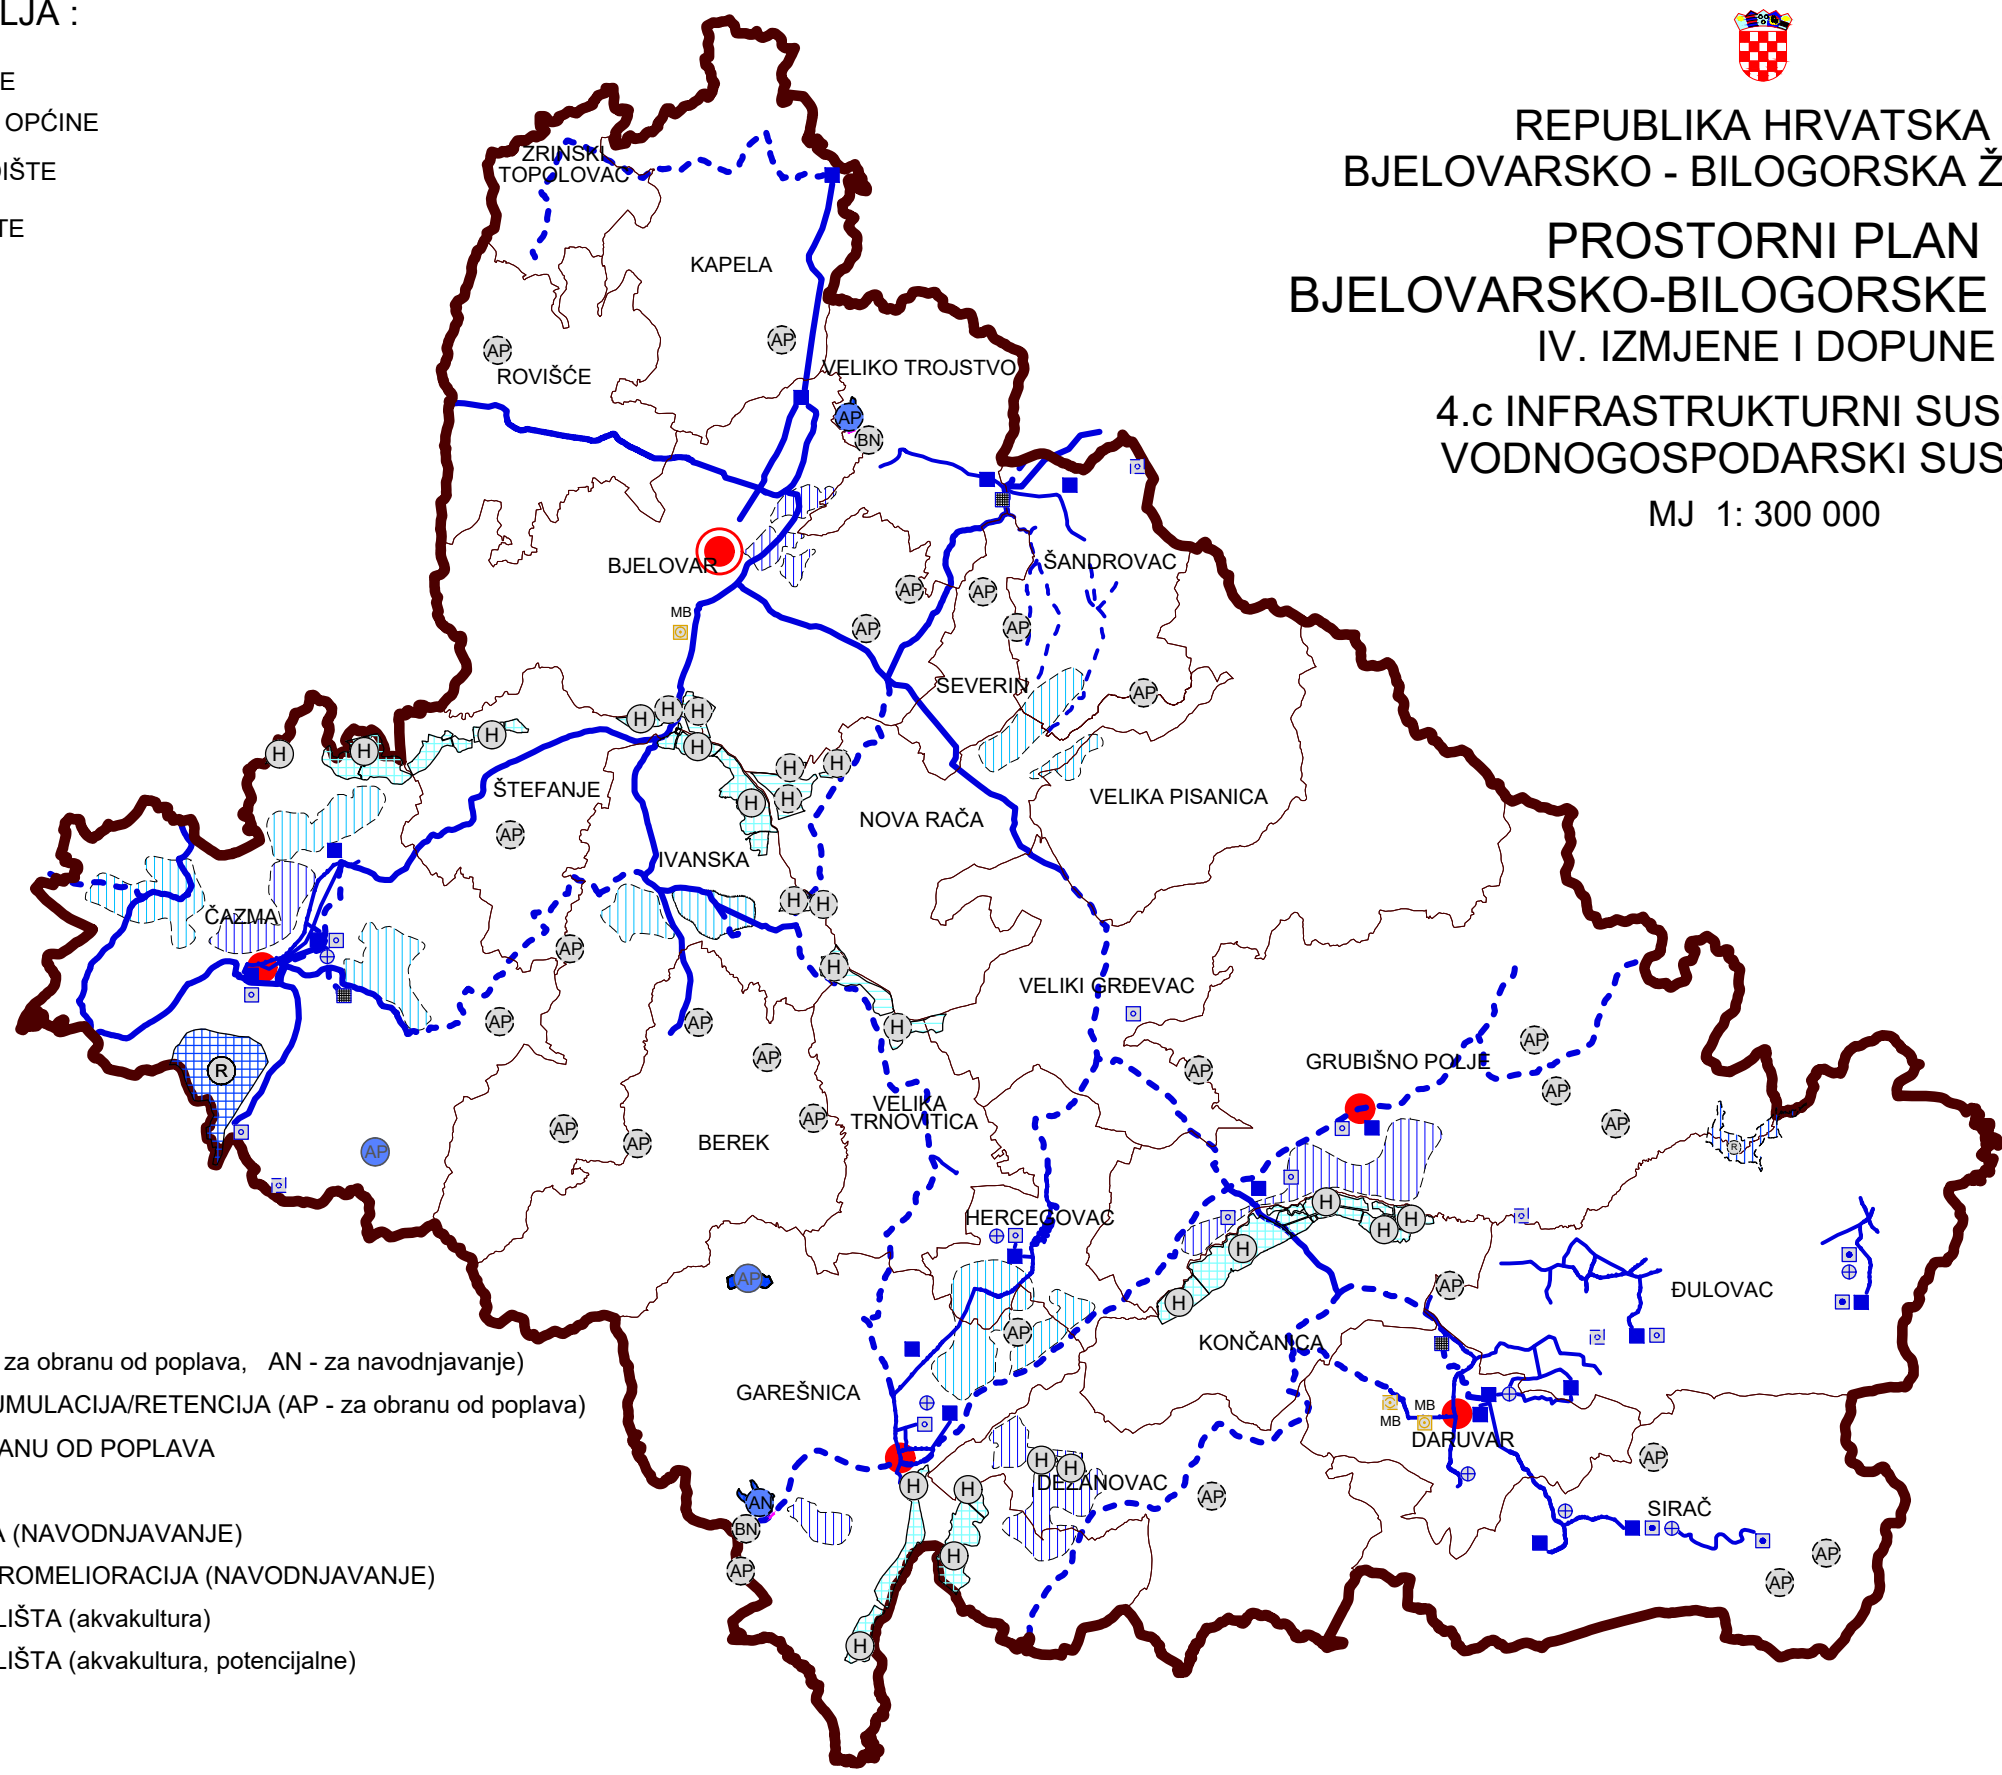

REPUBLIKA HRVATSKA
BJELOVARSKO - BILOGORSKA ŽUPANIJA
PROSTORNI PLAN
BJELOVARSKO-BILOGORSKE ŽUPANIJE
IV. IZMJENE I DOPUNE
4.c INFRASTRUKTURNI SUSTAVI
VODNOGOSPODARSKI SUSTAV
MJ 1: 300 000



postojeće/planirano

- AKUMULACIJA (AP - za obranu od poplava, AN - za navodnjavanje)
POTENCIJALNA AKUMULACIJA/RETENCIJA (AP - za obranu od poplava)
RETENCIJA ZA OBRANU OD POPLAVA
BRANA (nasuta - BN)
HIDROMELIORACIJA (NAVODNJAVANJE)
POTENCIJALNA HIDROMELIORACIJA (NAVODNJAVANJE)
POVRŠINE UZGAJALIŠTA (akvakultura)
POVRŠINE UZGAJALIŠTA (akvakultura, potencijalne)
VODOCRPILIŠTE
VODOZAHVAT
VODOSPREMA
CRPNA STANICA
MAGISTRALNI VODOOPSKRBNI CJEVOVOD
OSTALI VODOOPSKRBNI CJEVOVODI
UREĐAJ ZA PROČIŠĆAVANJE
mehanički - M, biološki - B