

TUMAČ PLANSKOG ZNAKOVLJA :

- GRANICA ŽUPANIJE
- GRANICA GRADA / OPĆINE
- ŽUPANIJSKO SJEDIŠTE
- GRADSKO SJEDIŠTE




REPUBLIKA HRVATSKA
BJELOVARSKO - BILOGORSKA ŽUPANIJA

PROSTORNI PLAN
BJELOVARSKO-BILOGORSKE ŽUPANIJE
IV. IZMJENE I DOPUNE

5. POSTUPANJE S OTPADOM

MJ 1: 300 000

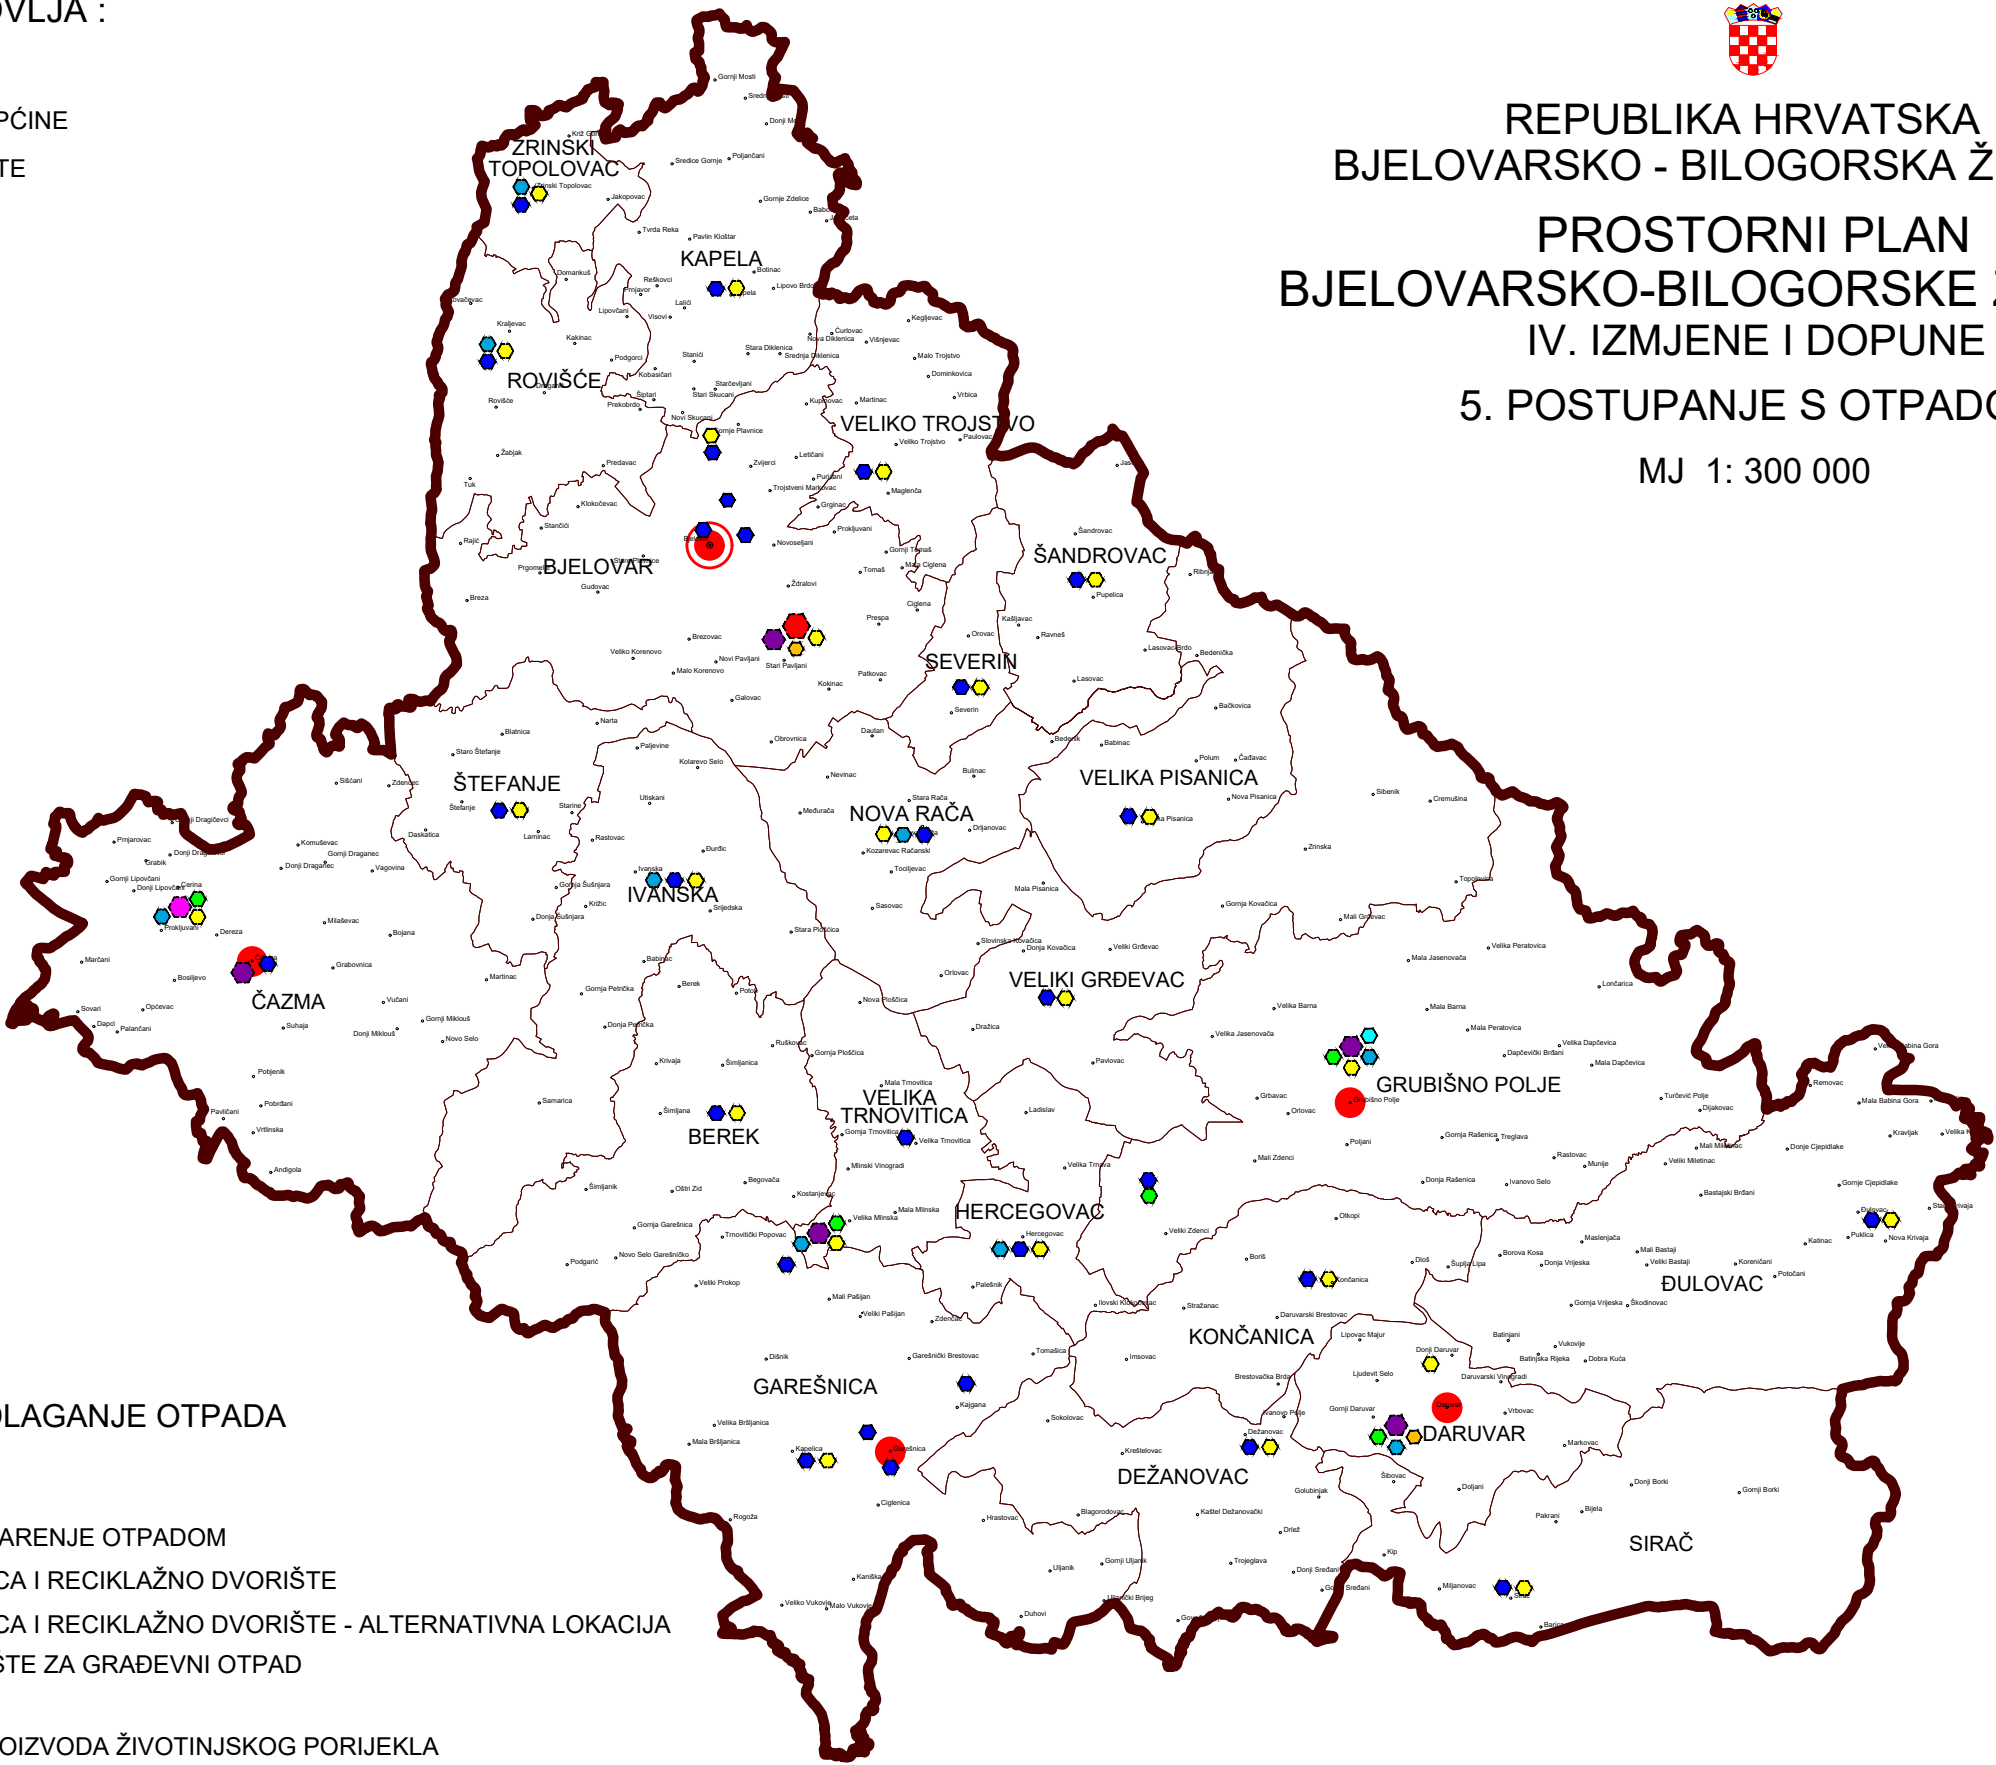

OBRADA, SKLADIŠTENJE I ODLAGANJE OTPADA

postojeće/planirano

- CENTAR ZA GOSPODARENJE OTPADOM
- PRETOVARNA STANICA I RECIKLAŽNO DVORIŠTE
- PRETOVARNA STANICA I RECIKLAŽNO DVORIŠTE - ALTERNATIVNA LOKACIJA
- RECIKLAŽNO DVORIŠTE ZA GRAĐEVNI OTPAD
- KAZETA ZA AZBEST
- SABIRALIŠTE NUSPROIZVODA ŽIVOTINJSKOG PORIJEKLA
- RASHLADNI KONTEJNER
- KOMPOSTANA
- RECIKLAŽNO DVORIŠTE