



REPUBLIKA HRVATSKA
BJELOVARSKO - BILOGORSKA ŽUPANIJA


PROSTORNI PLAN
BJELOVARSKO-BILOGORSKE ŽUPANIJE
IV. IZMJENE I DOPUNE

Prilog 2.b.1. uz kartograf 2.b Infrastrukturni sustavi i mreže - Energetski sustav
PLINOVOD OD BUŠOTINSKOG PROSTORA BUŠOTINE BAČKOVICA-1
U EPU BAČKOVICA DO SPOJA NA POSTOJEĆI SABIRNO TRANSPORTNI SUSTAV

MJ 1: 30 000

TUMAČ PLANSKOG ZNAKOVLJA

- | | |
|--|------------------|
| | GRANICA ŽUPANIJE |
| | PLINOVOD |

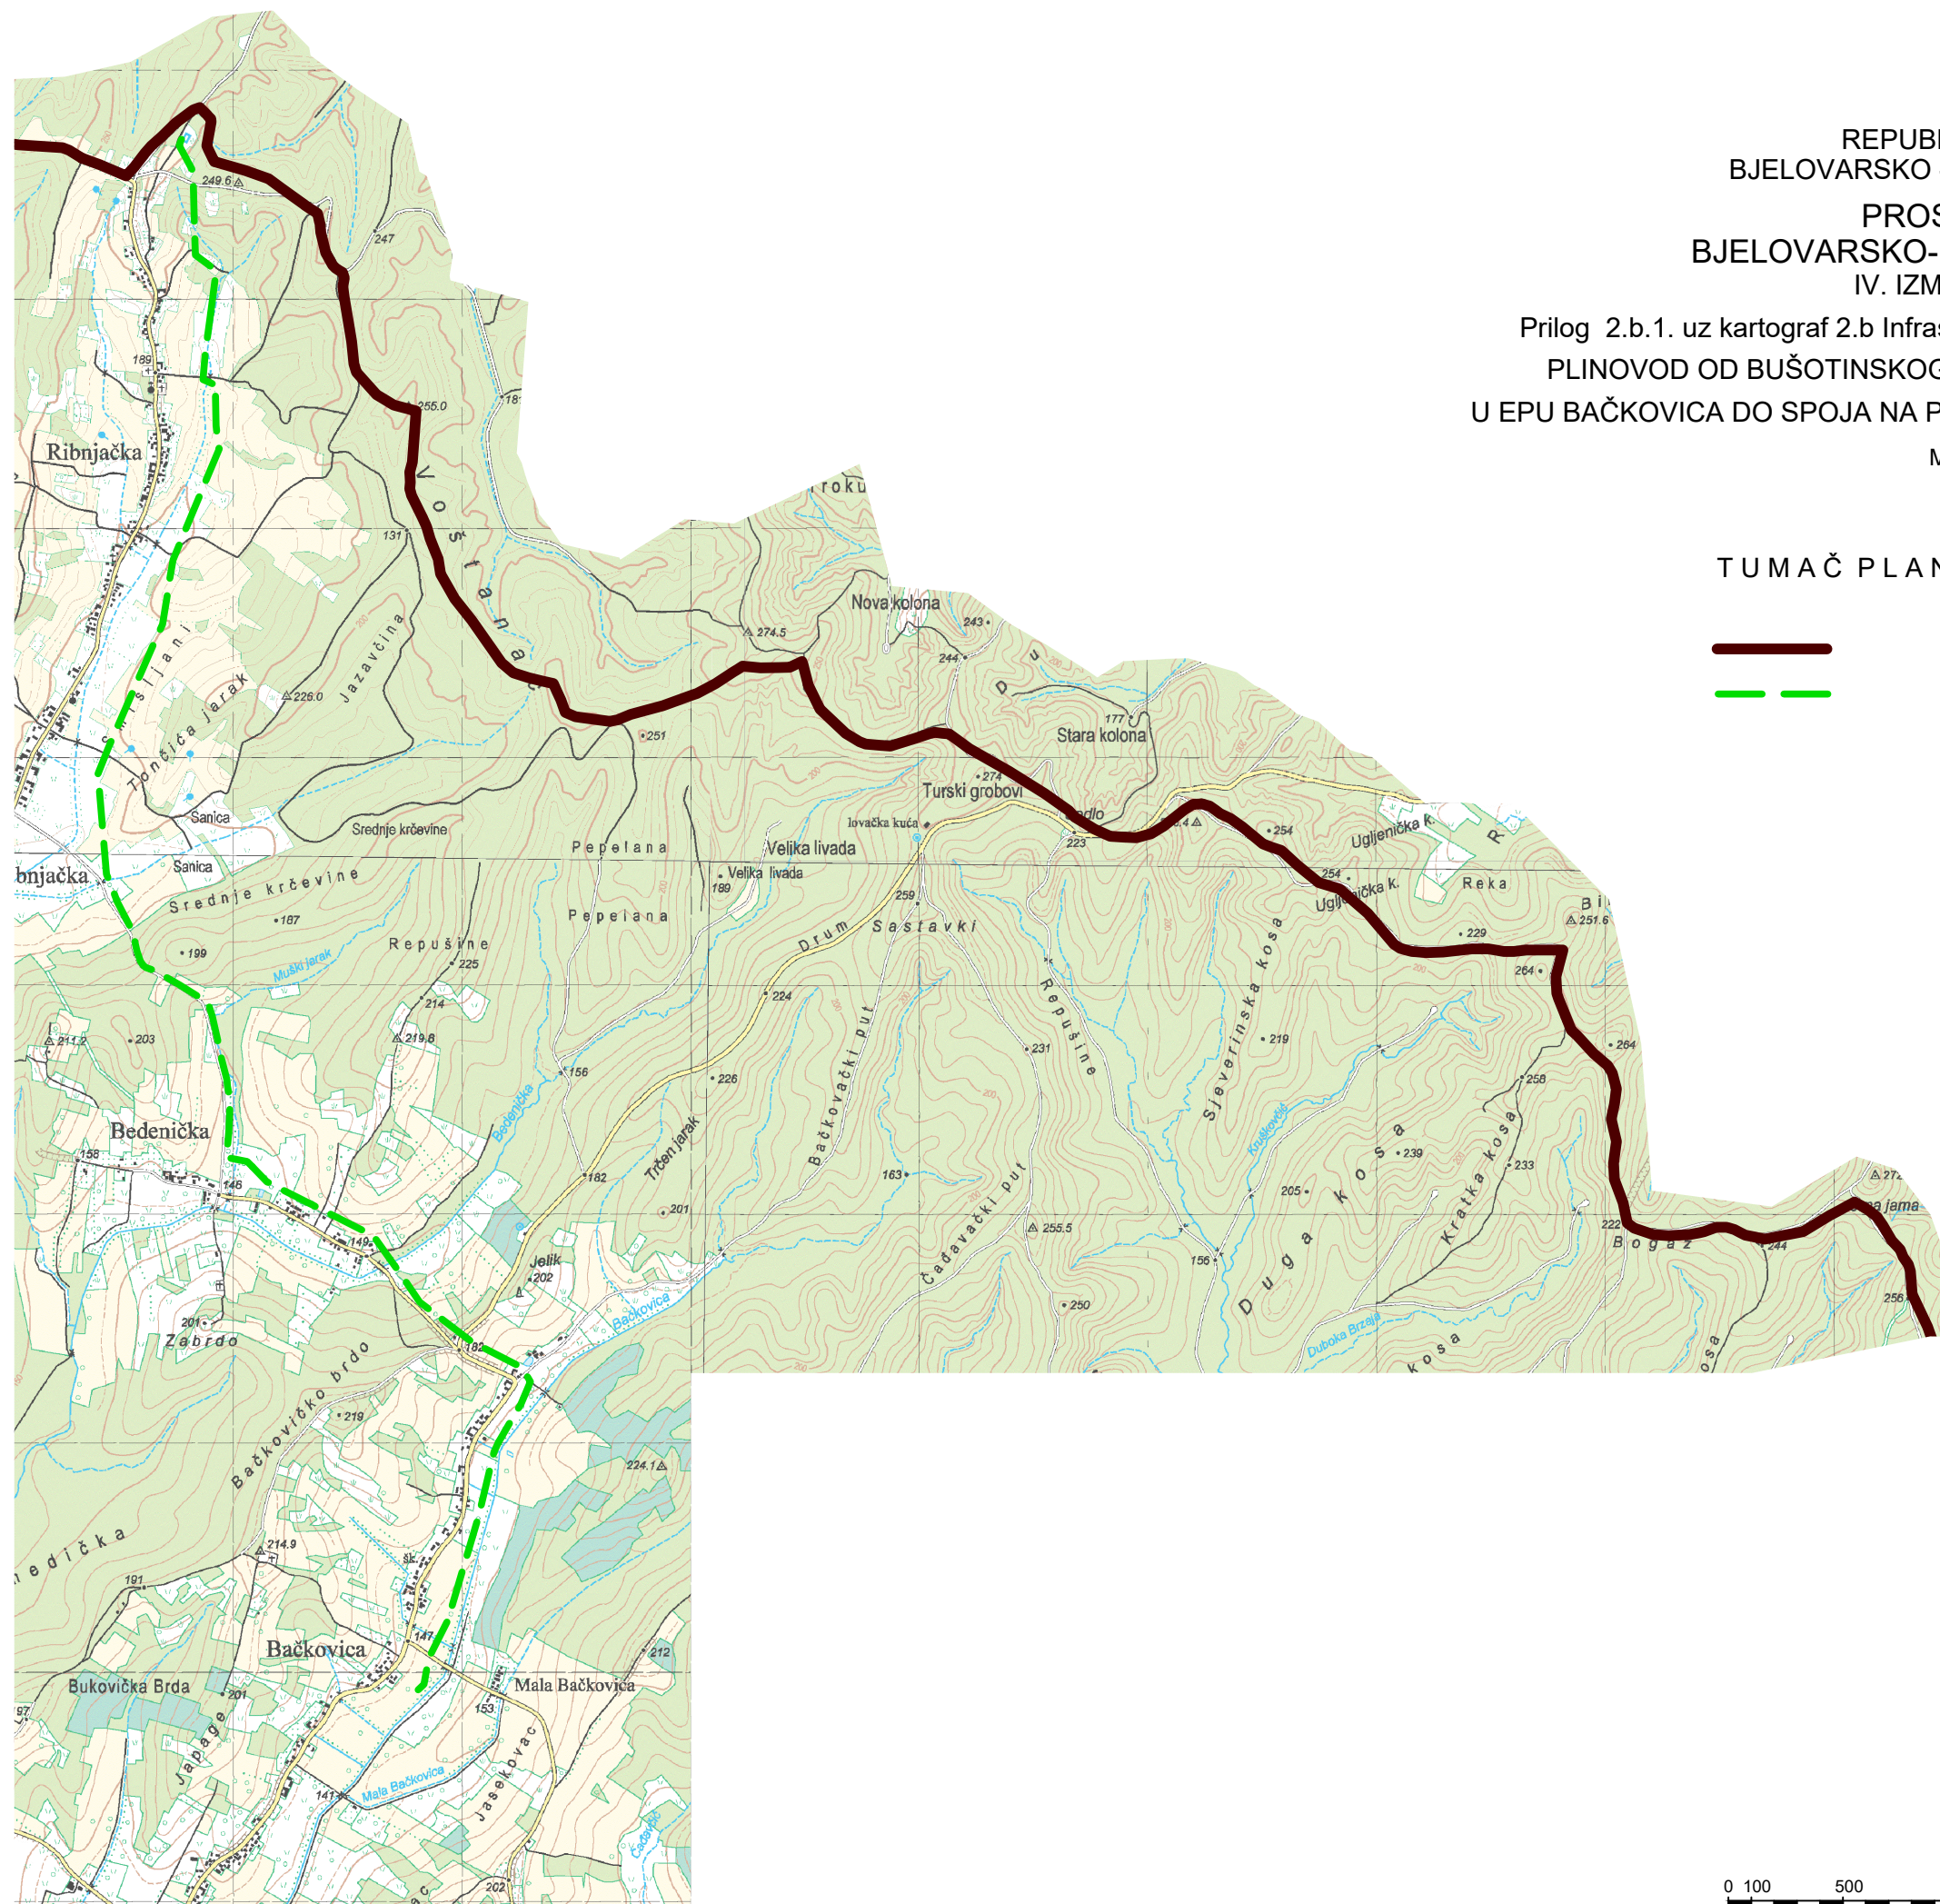

0 100 500 1000